



LUDWIG-
MAXIMILIANS-
UNIVERSITÄT
MÜNCHEN

Dienstgebäude:
Referat IV.1
Georgenstr. 7
80799 München


Bauwerk,
Gebäudenummer:
Kaubachstrasse 37
0310

Geschoss:
2. Obergeschoss

Planinhalt:
Grundriss

Plotdatum:
08.05.2017

Maßstab:
Nein

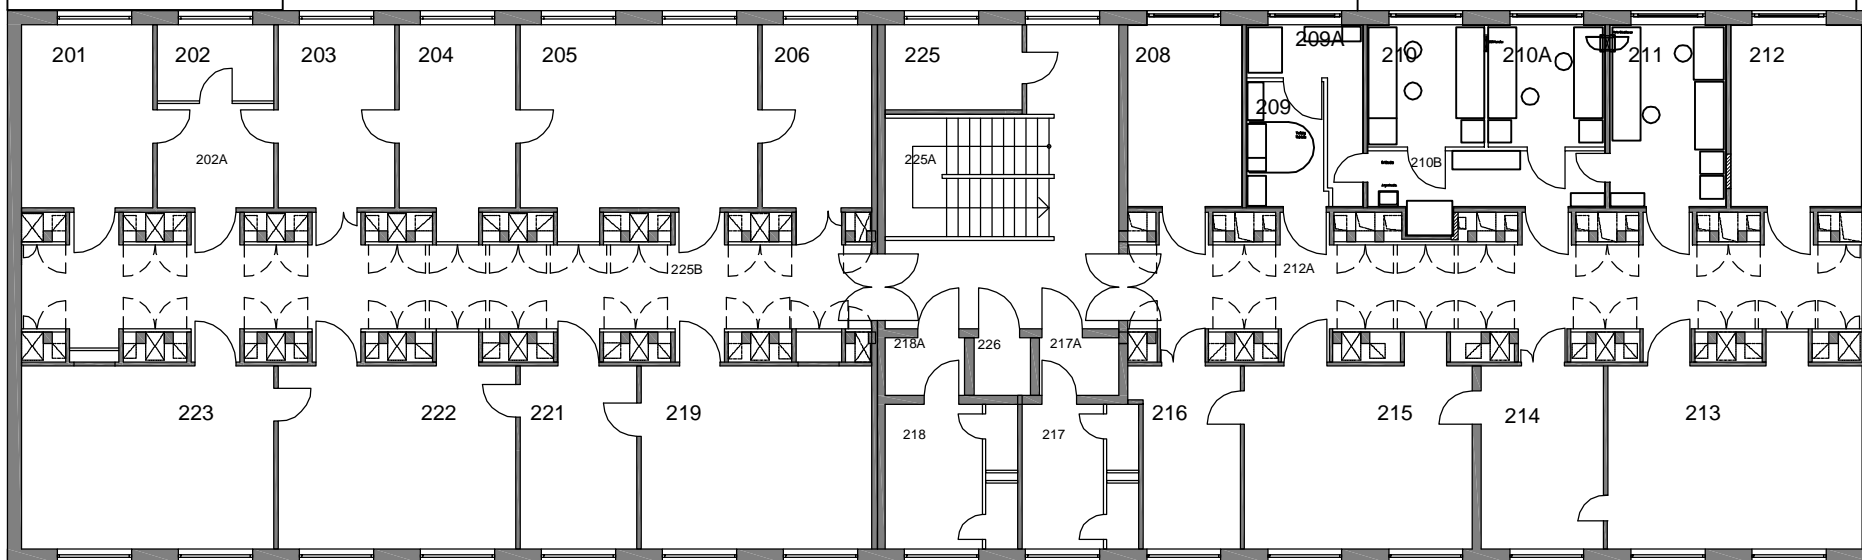

Grundriss auf Scanbasis, zur Maßentnahme nur bedingt geeignet!