
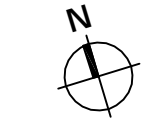


→ EDM 13

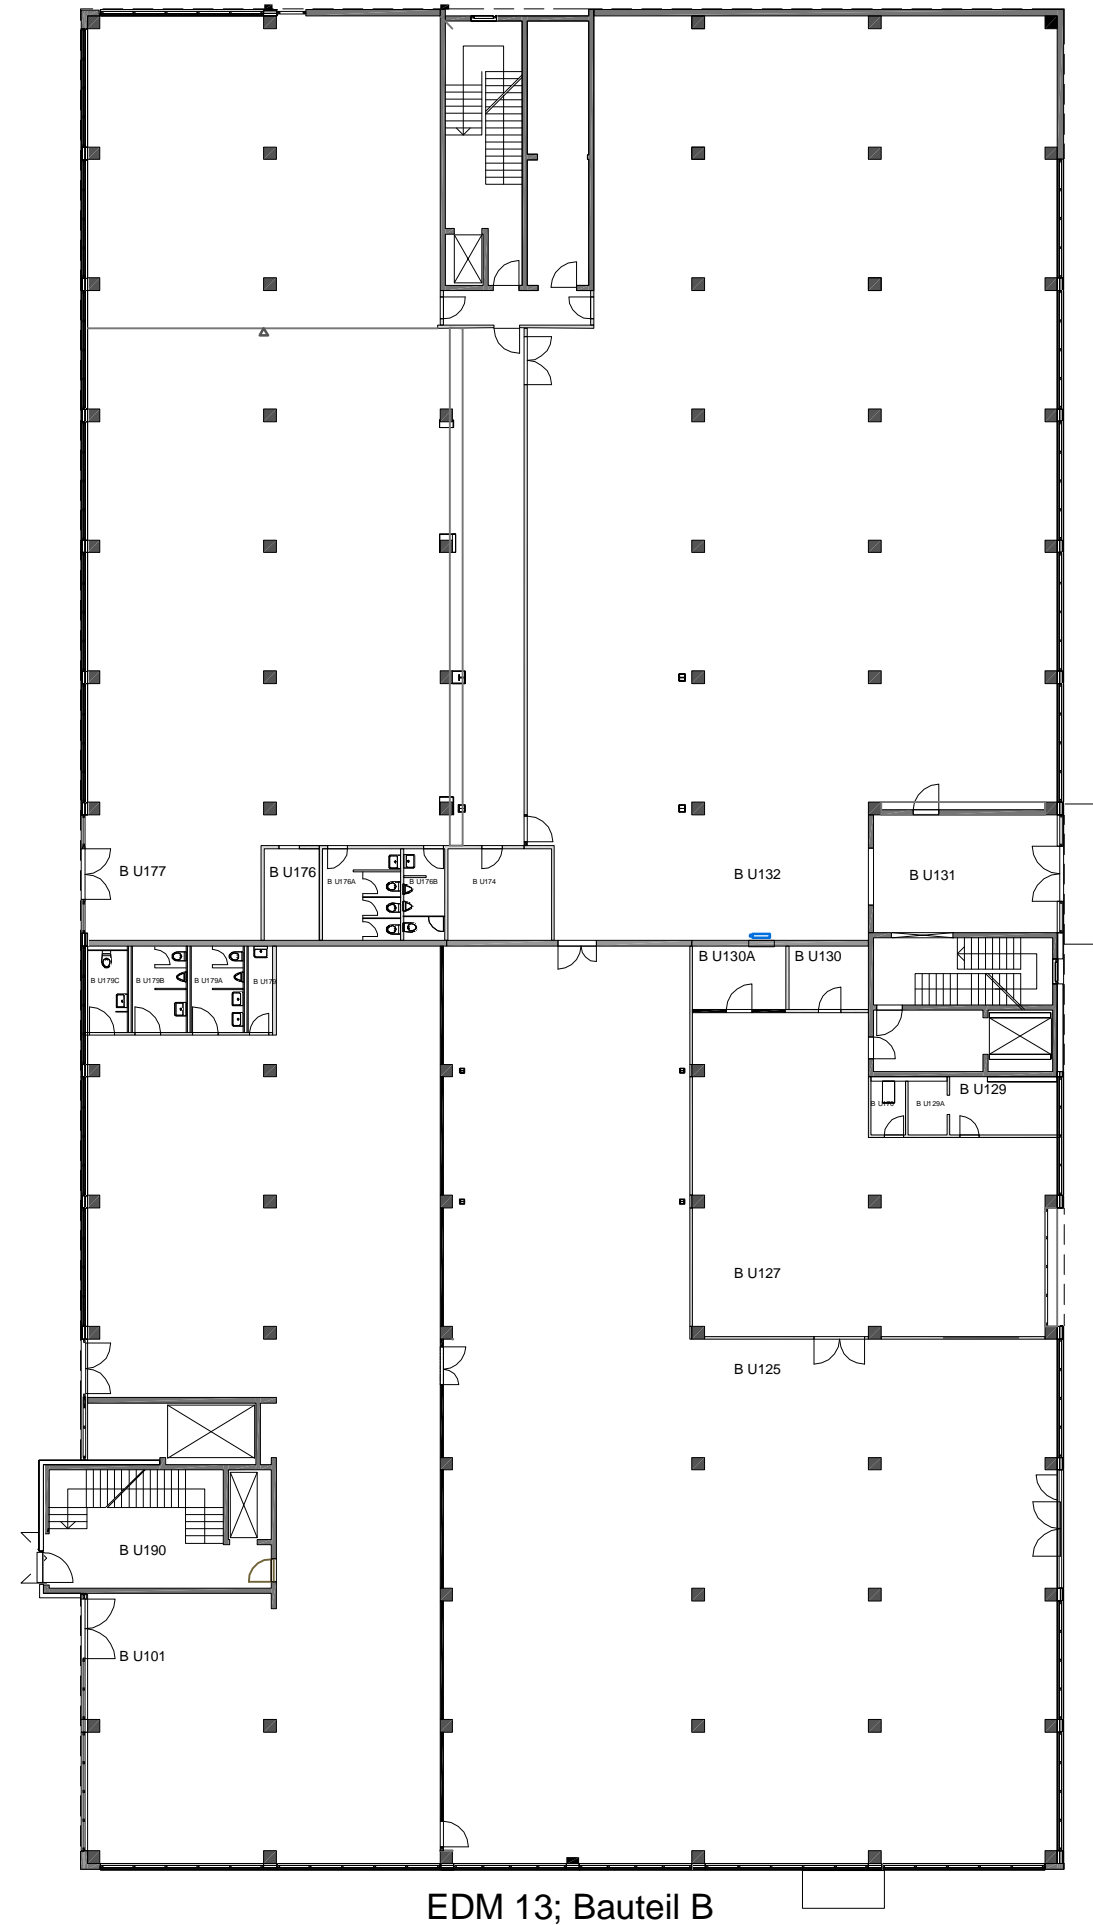

**Bauwerk,
Gebäudenummer:
EDMUND-RUMPLER-STR. 9 und 13
6500, 6503**

Referat IV.1 (Raumplanung, Bau)
Georgenstr. 7
80799 München

LUDWIG-
MAXIMILIANS-
UNIVERSITÄT
MÜNCHEN

DML

Maßstab:
Nein

Plotdatum:
09.05.2017

Planinhalt:
Grundriss

Gschoß:
1. Untergeschoss

Hinweis: Wir weisen darauf hin, dass die Ihnen zur Verfügung gestellten Planunterlagen keinen Anspruch auf maßliche Richtigkeit sowie Vollständigkeit erheben und vom jeweiligen Auftragnehmer eigenverantwortlich zu prüfen sind.