


GEBÄUDE 1716

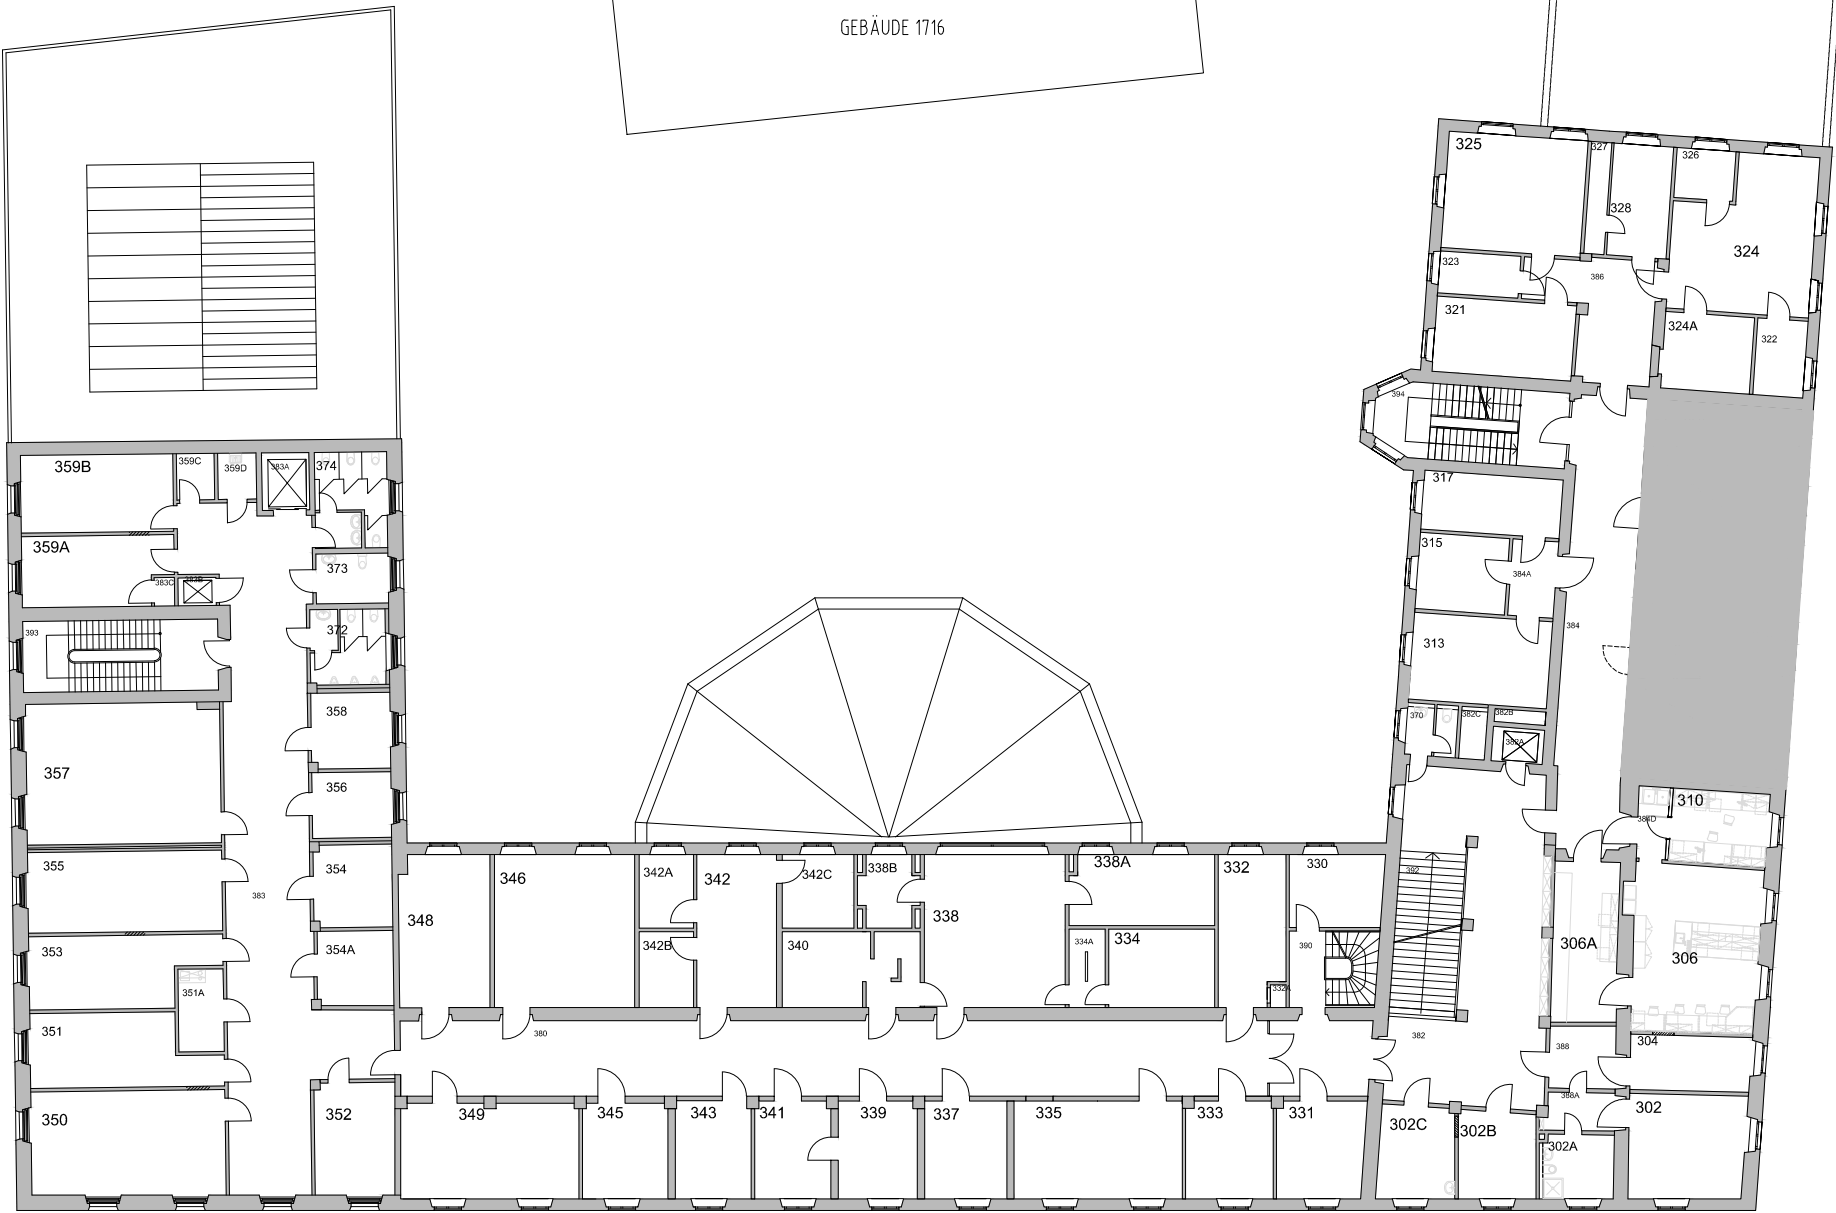

LUDWIG-
MAXIMILIANS-
UNIVERSITÄT
MÜNCHEN

Dienstgebäude:
Referat IV.1
Georgenstr. 7
80799 München

Bauwerk,
Gebäudenummer:
Thalk. Str. 36/Frauenlobstr. 7
1715/1716

Geschoss:
3. Obergeschoss

Planinhalt:
Grundriss

Plandatum:
05.02.2015

Maßstab:
Nein

