



EDM 9; Bauteil A



EDM 13; Bauteil B

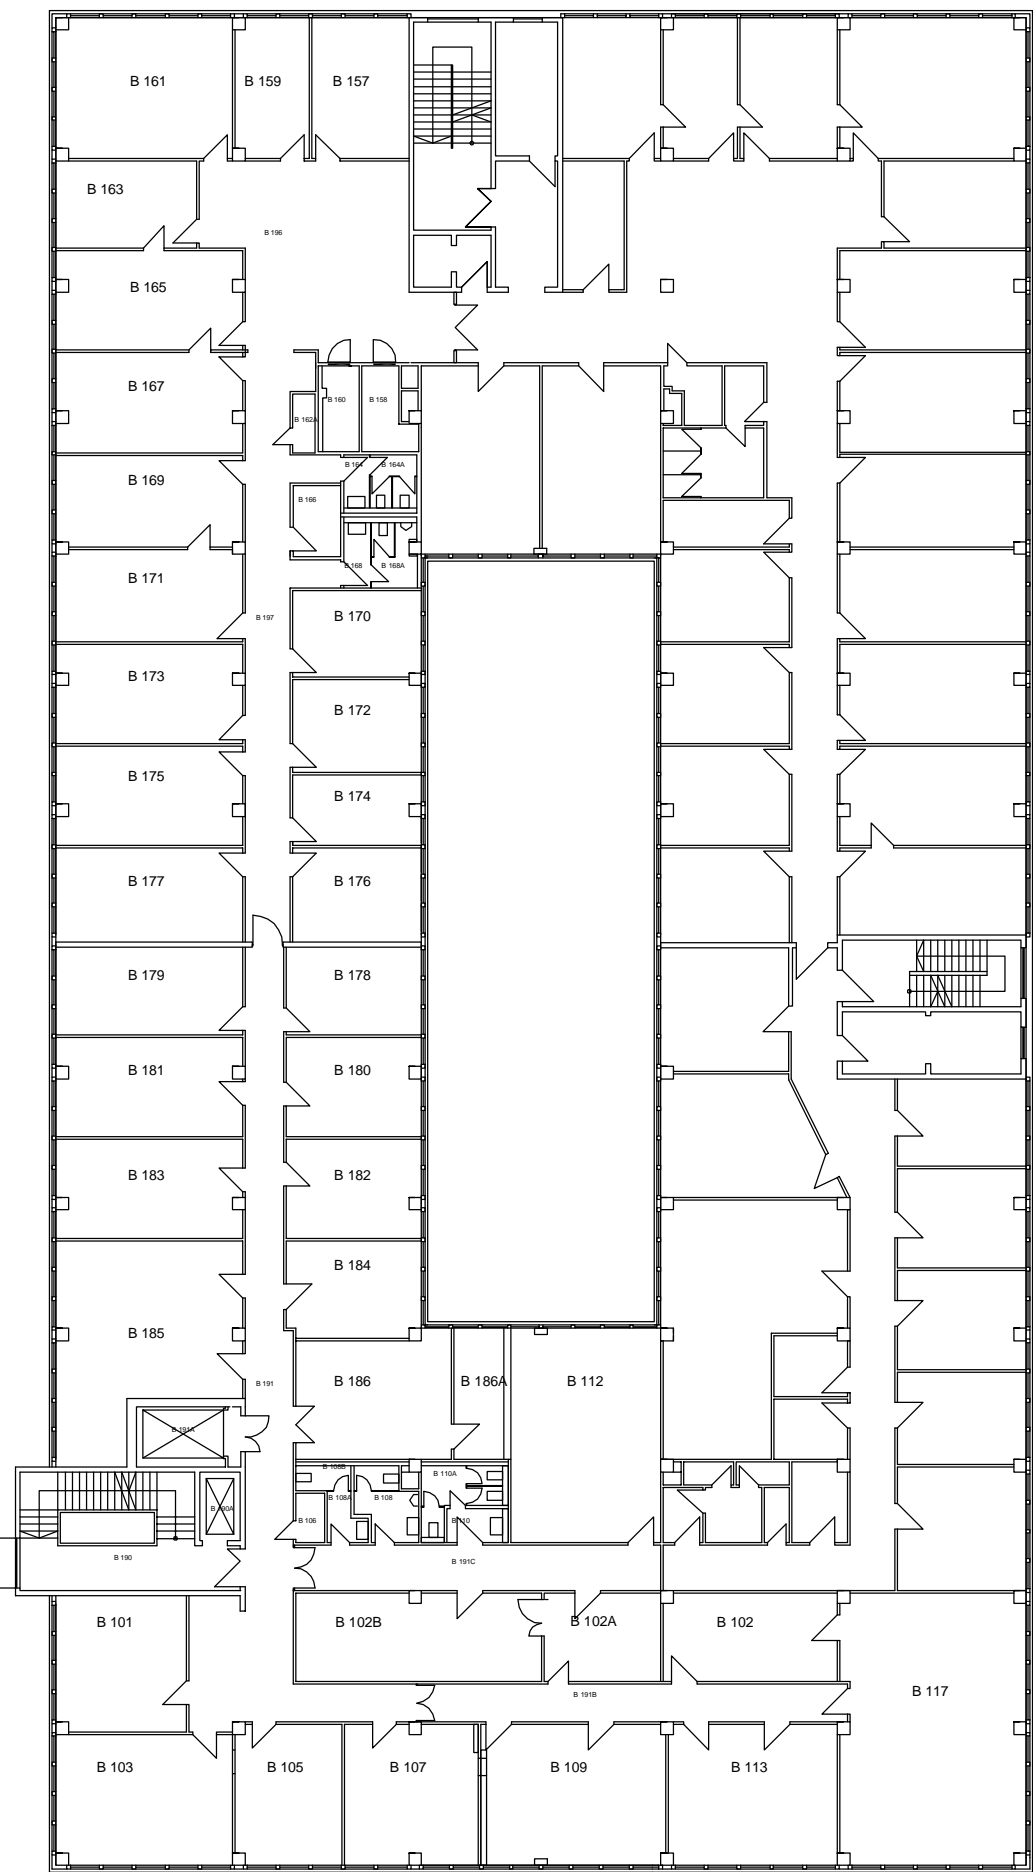

Dienstgebäude:
Referat IV.1 (Raumplanung, Bau)
Georgenstr. 7
80799 München


Bauwerk,
Gebäudenummer:
EDMUND-RUMPLER-STRASSE 9 und 13
6500, 6503

Gschoss:
1. Obergeschoss

Planinhalt:
Grundriss

Plotdatum:
09.05.2017

Maßstab:
Nein



Hinweis: Wir weisen darauf hin, dass die Ihnen zur Verfügung gestellten Planunterlagen keinen Anspruch auf maßliche Richtigkeit sowie Vollständigkeit erheben und vom jeweiligen Auftragnehmer eigenverantwortlich zu prüfen sind.