







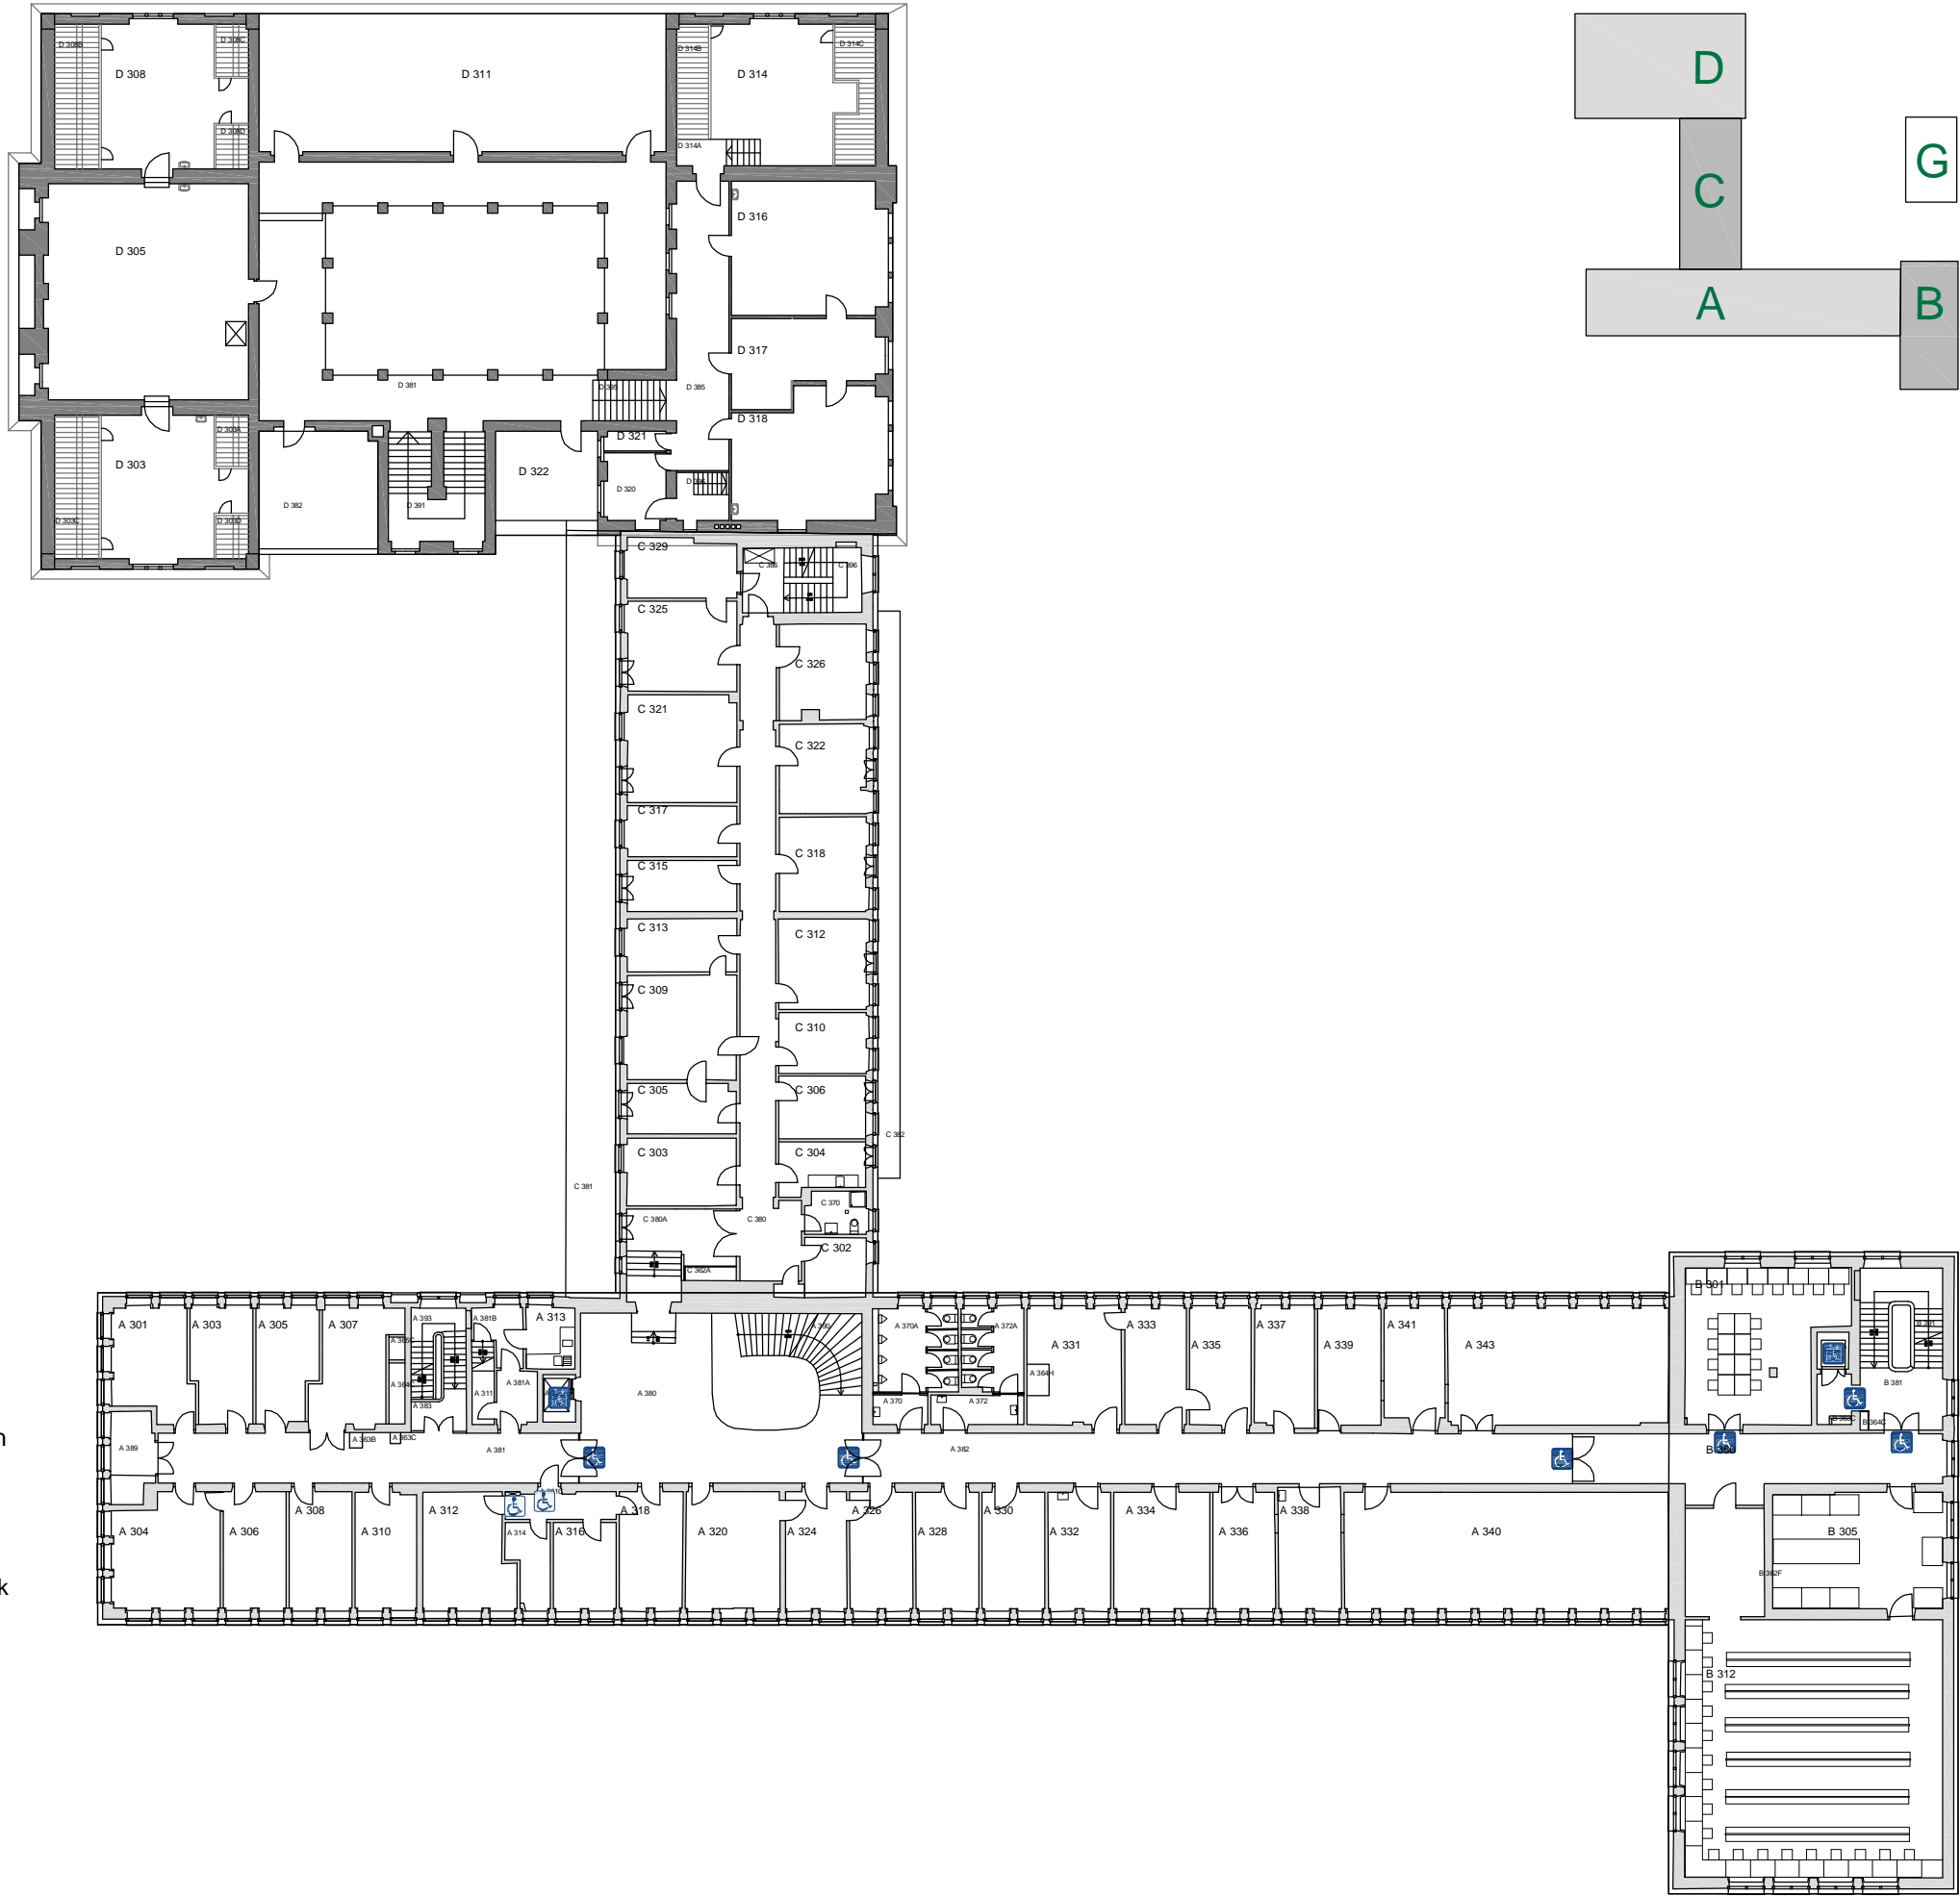

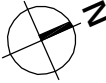


-  Rampe voll zugänglich
-  Rampe einge. zugänglich
-  Gebäude voll zugänglich
-  Gebäude einge. zugänglich
-  Personenaufzug voll zugänglich
-  Personenaufzug einge. zugänglich
-  WC voll zugänglich
-  WC eingeschränkt zugänglich

Ergänzende Informationen unter dem Link www.lmu.de/barrierefrei



	LUDWIG- MAXIMILIANS- UNIVERSITÄT MÜNCHEN	Dienstgebäude: Referat IV.1 (Planung, Bau, Bewirtschaftung) Georgenstr. 7 80799 München	Bauwerk, Gebäudenummer: LUISENSTR.37, RICHARD-WAGNER-STR.10 1120,1122,1123, und 1110	Gschoss: 3. Obergeschoss	Planinhalt: Grundriss	Plotdatum: 15.06.2016	Maßstab: Nein	
---	---	--	---	-----------------------------	--------------------------	--------------------------	------------------	---

Hinweis: Wir weisen darauf hin, dass die Ihnen zur Verfügung gestellten Planunterlagen keinen Anspruch auf maßliche Richtigkeit sowie Vollständigkeit erheben und vom jeweiligen Auftragnehmer eigenverantwortlich zu prüfen sind.