




EDM 9; Bauteil A

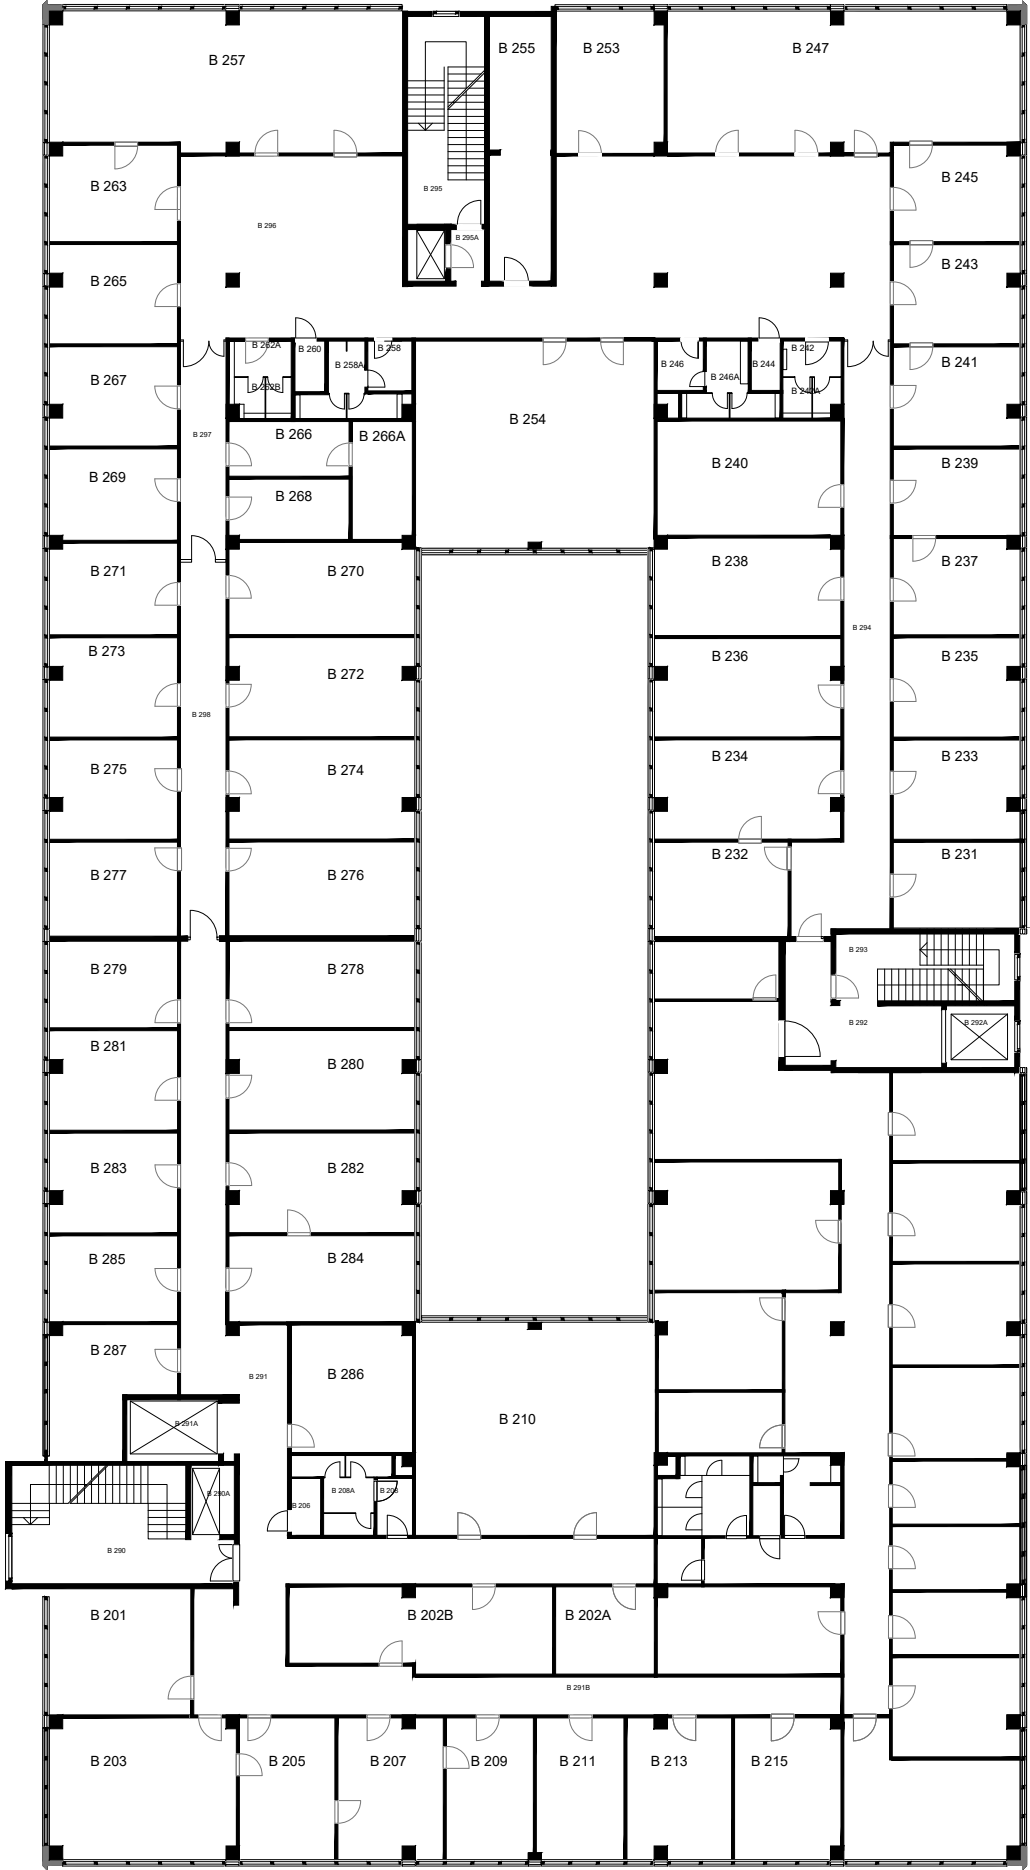

EDM 13; Bauteil B

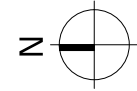

	LUDWIG- MAXIMILIANS- UNIVERSITÄT MÜNCHEN	Dienstgebäude: Referat IV.1 Georgenstr. 7 80799 München	Bauwerk, Gebäudenummer: EDMUND-RUMPLER-STRASSE 9 und 13 6500, 6503	Geschoss: 2. Obergeschoss	Planinhalt: Grundriss	Plotdatum: 30.11.2017	Maßstab: Nein
---	---	---	---	-------------------------------------	---------------------------------	---------------------------------	-------------------------

Hinweis: Wir weisen darauf hin, dass die Ihnen zur Verfügung gestellten Planunterlagen keinen Anspruch auf maßliche Richtigkeit erheben und vom jeweiligen Auftragnehmer eigenverantwortlich zu prüfen sind.