











-  Rampe voll zugänglich
-  Rampe einge. zugänglich
-  Gebäude voll zugänglich
-  Gebäude einge. zugänglich
-  Personenaufzug voll zugänglich
-  Personenaufzug einge. zugänglich
-  WC voll zugänglich
-  WC eingeschränkt zugänglich

Ergänzende Informationen unter dem Link www.lmu.de/barrierefrei



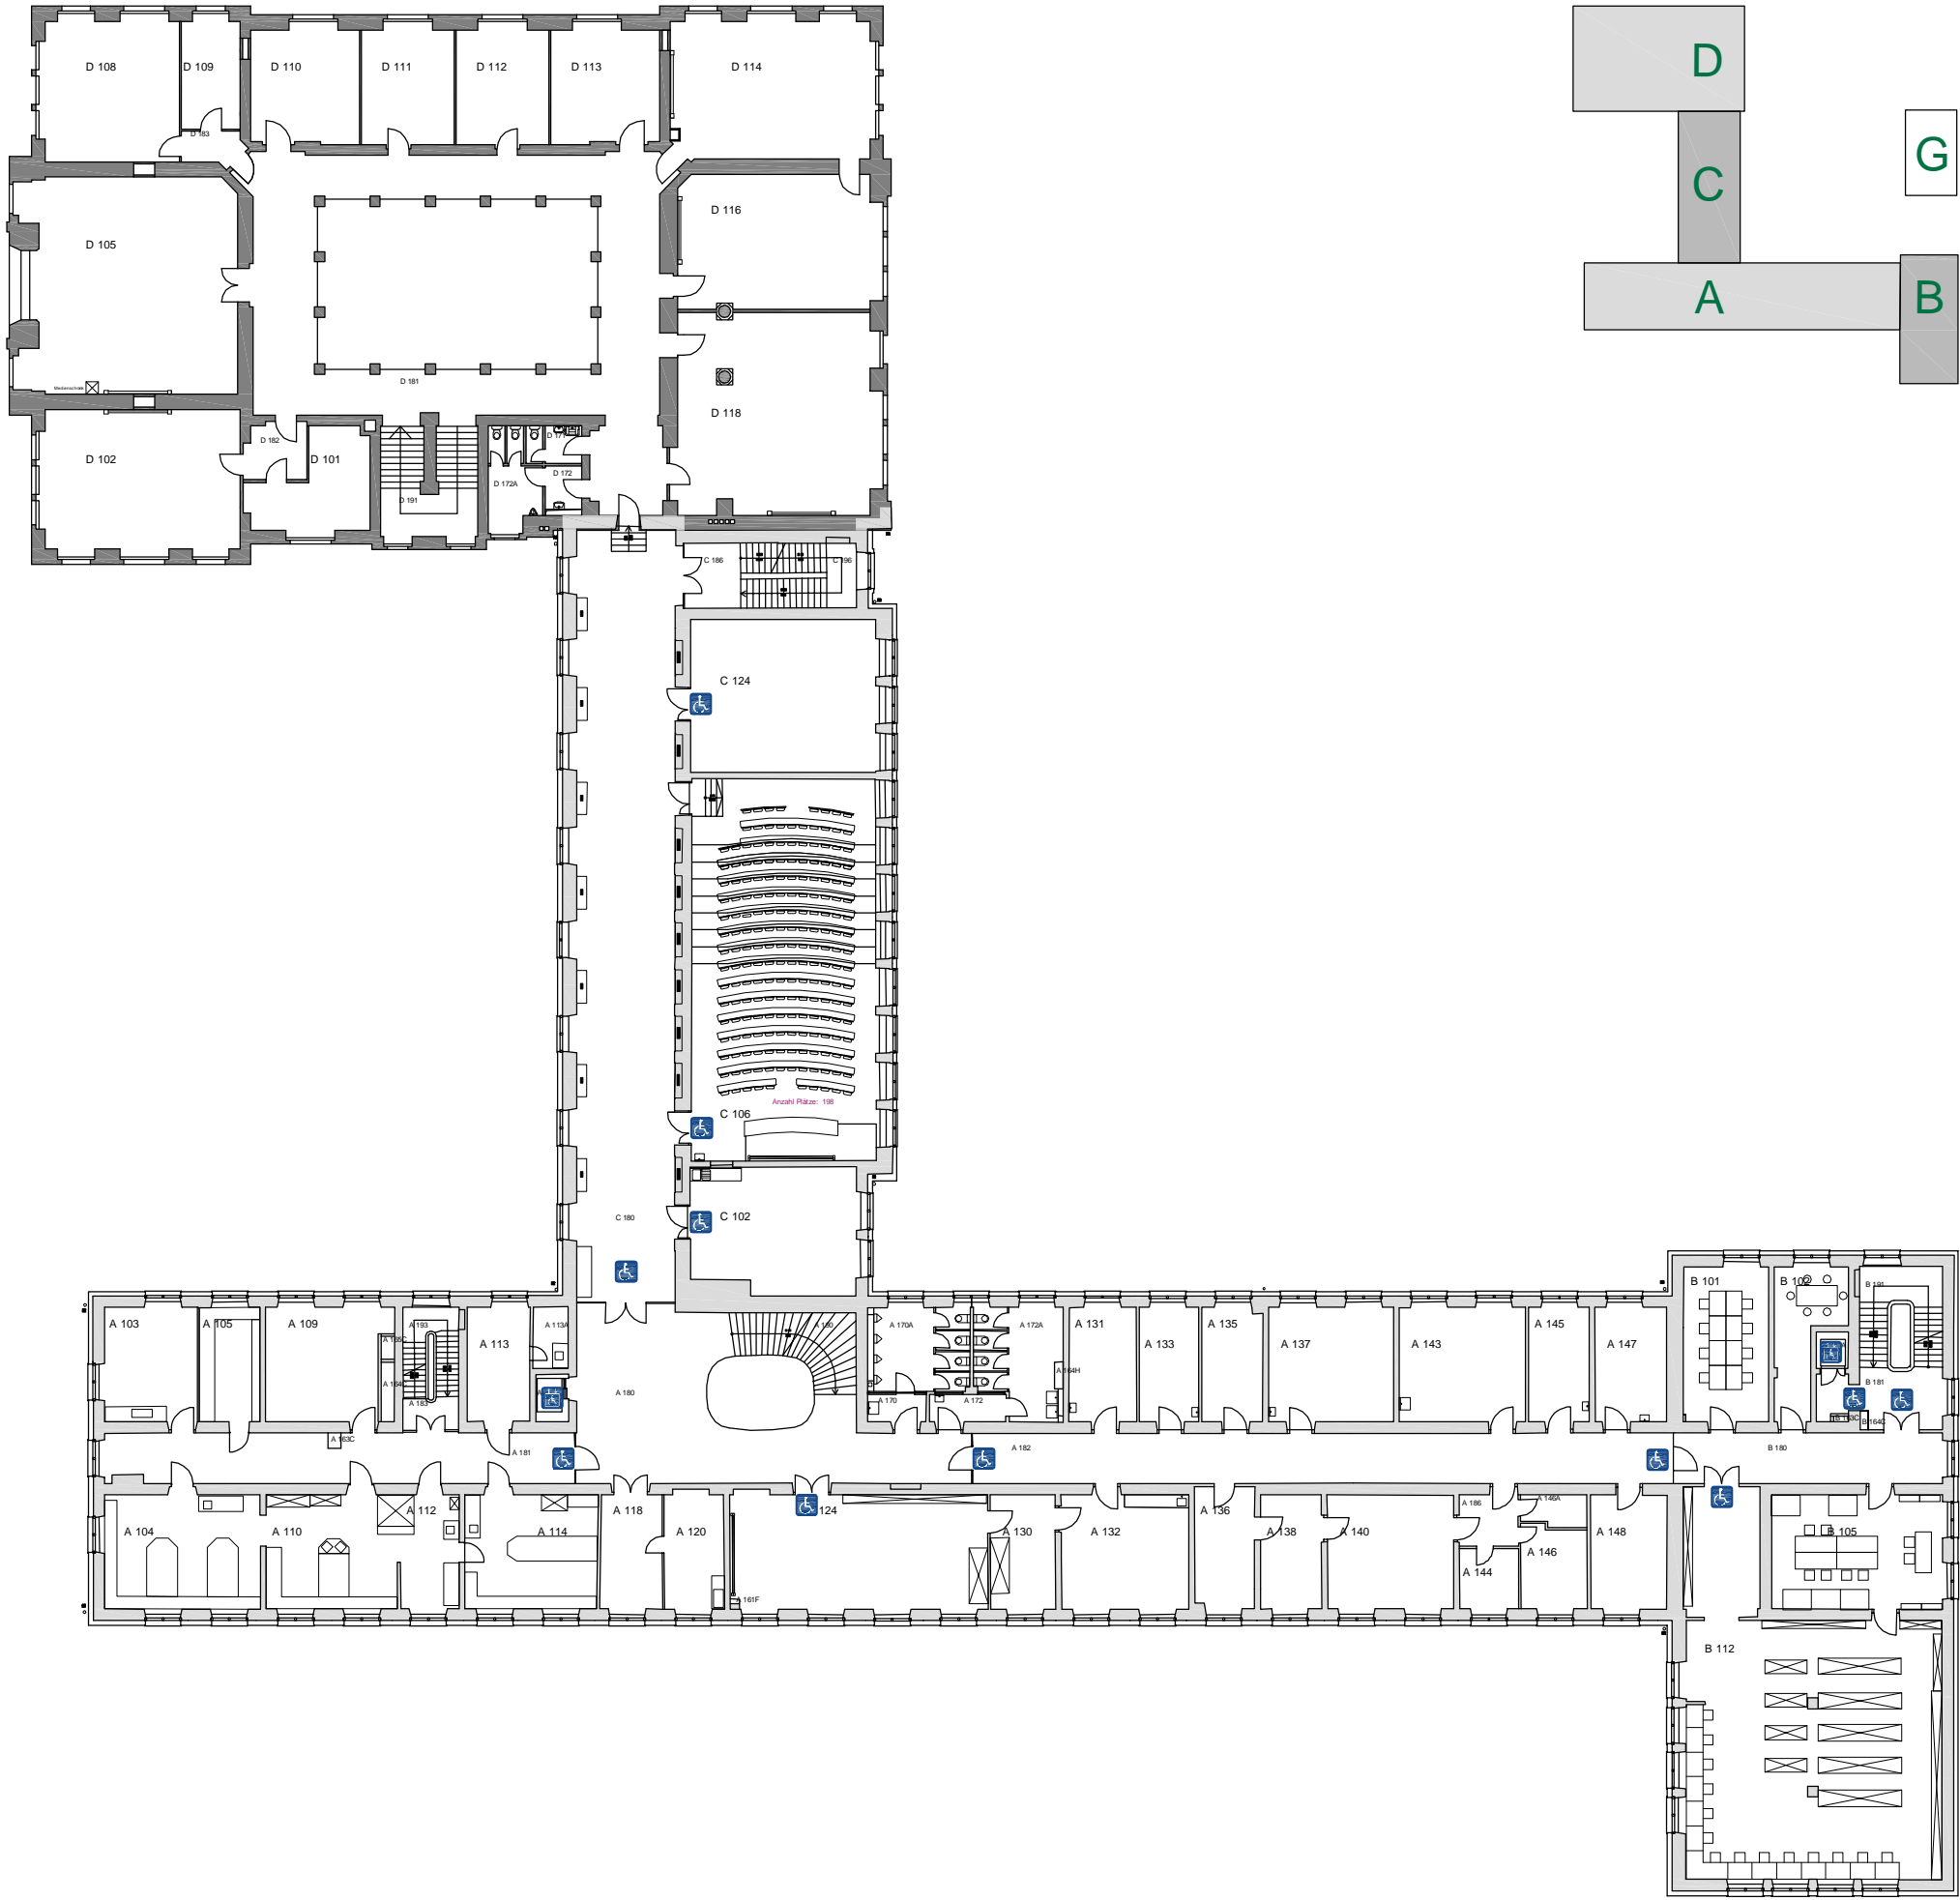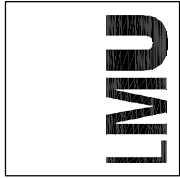

Dienstgebäude:
LUDWIG-MAXIMILIANS-UNIVERSITÄT MÜNCHEN


Bauwerk,
Gebäudenummer:
**LUISENSTR.37, RICHARD-WAGNER-STR.10
1120,1122,1123, und 1110**

Planinhalt:
Grundriss

Gschoss:
1. Obergeschoss

Maßstab:
Nein

Plotdatum:
21.06.2016



Hinweis: Wir weisen darauf hin, dass die Ihnen zur Verfügung gestellten Planunterlagen keinen Anspruch auf maßliche Richtigkeit sowie Vollständigkeit erheben und vom jeweiligen Auftragnehmer eigenverantwortlich zu prüfen sind.