











-  Rampe voll zugänglich
-  Rampe einge. zugänglich
-  Gebäude voll zugänglich
-  Gebäude einge. zugänglich
-  Personenaufzug voll zugänglich
-  Personenaufzug einge. zugänglich
-  WC voll zugänglich
-  WC eingeschränkt zugänglich

Ergänzende Informationen unter dem Link www.lmu.de/barrierefrei



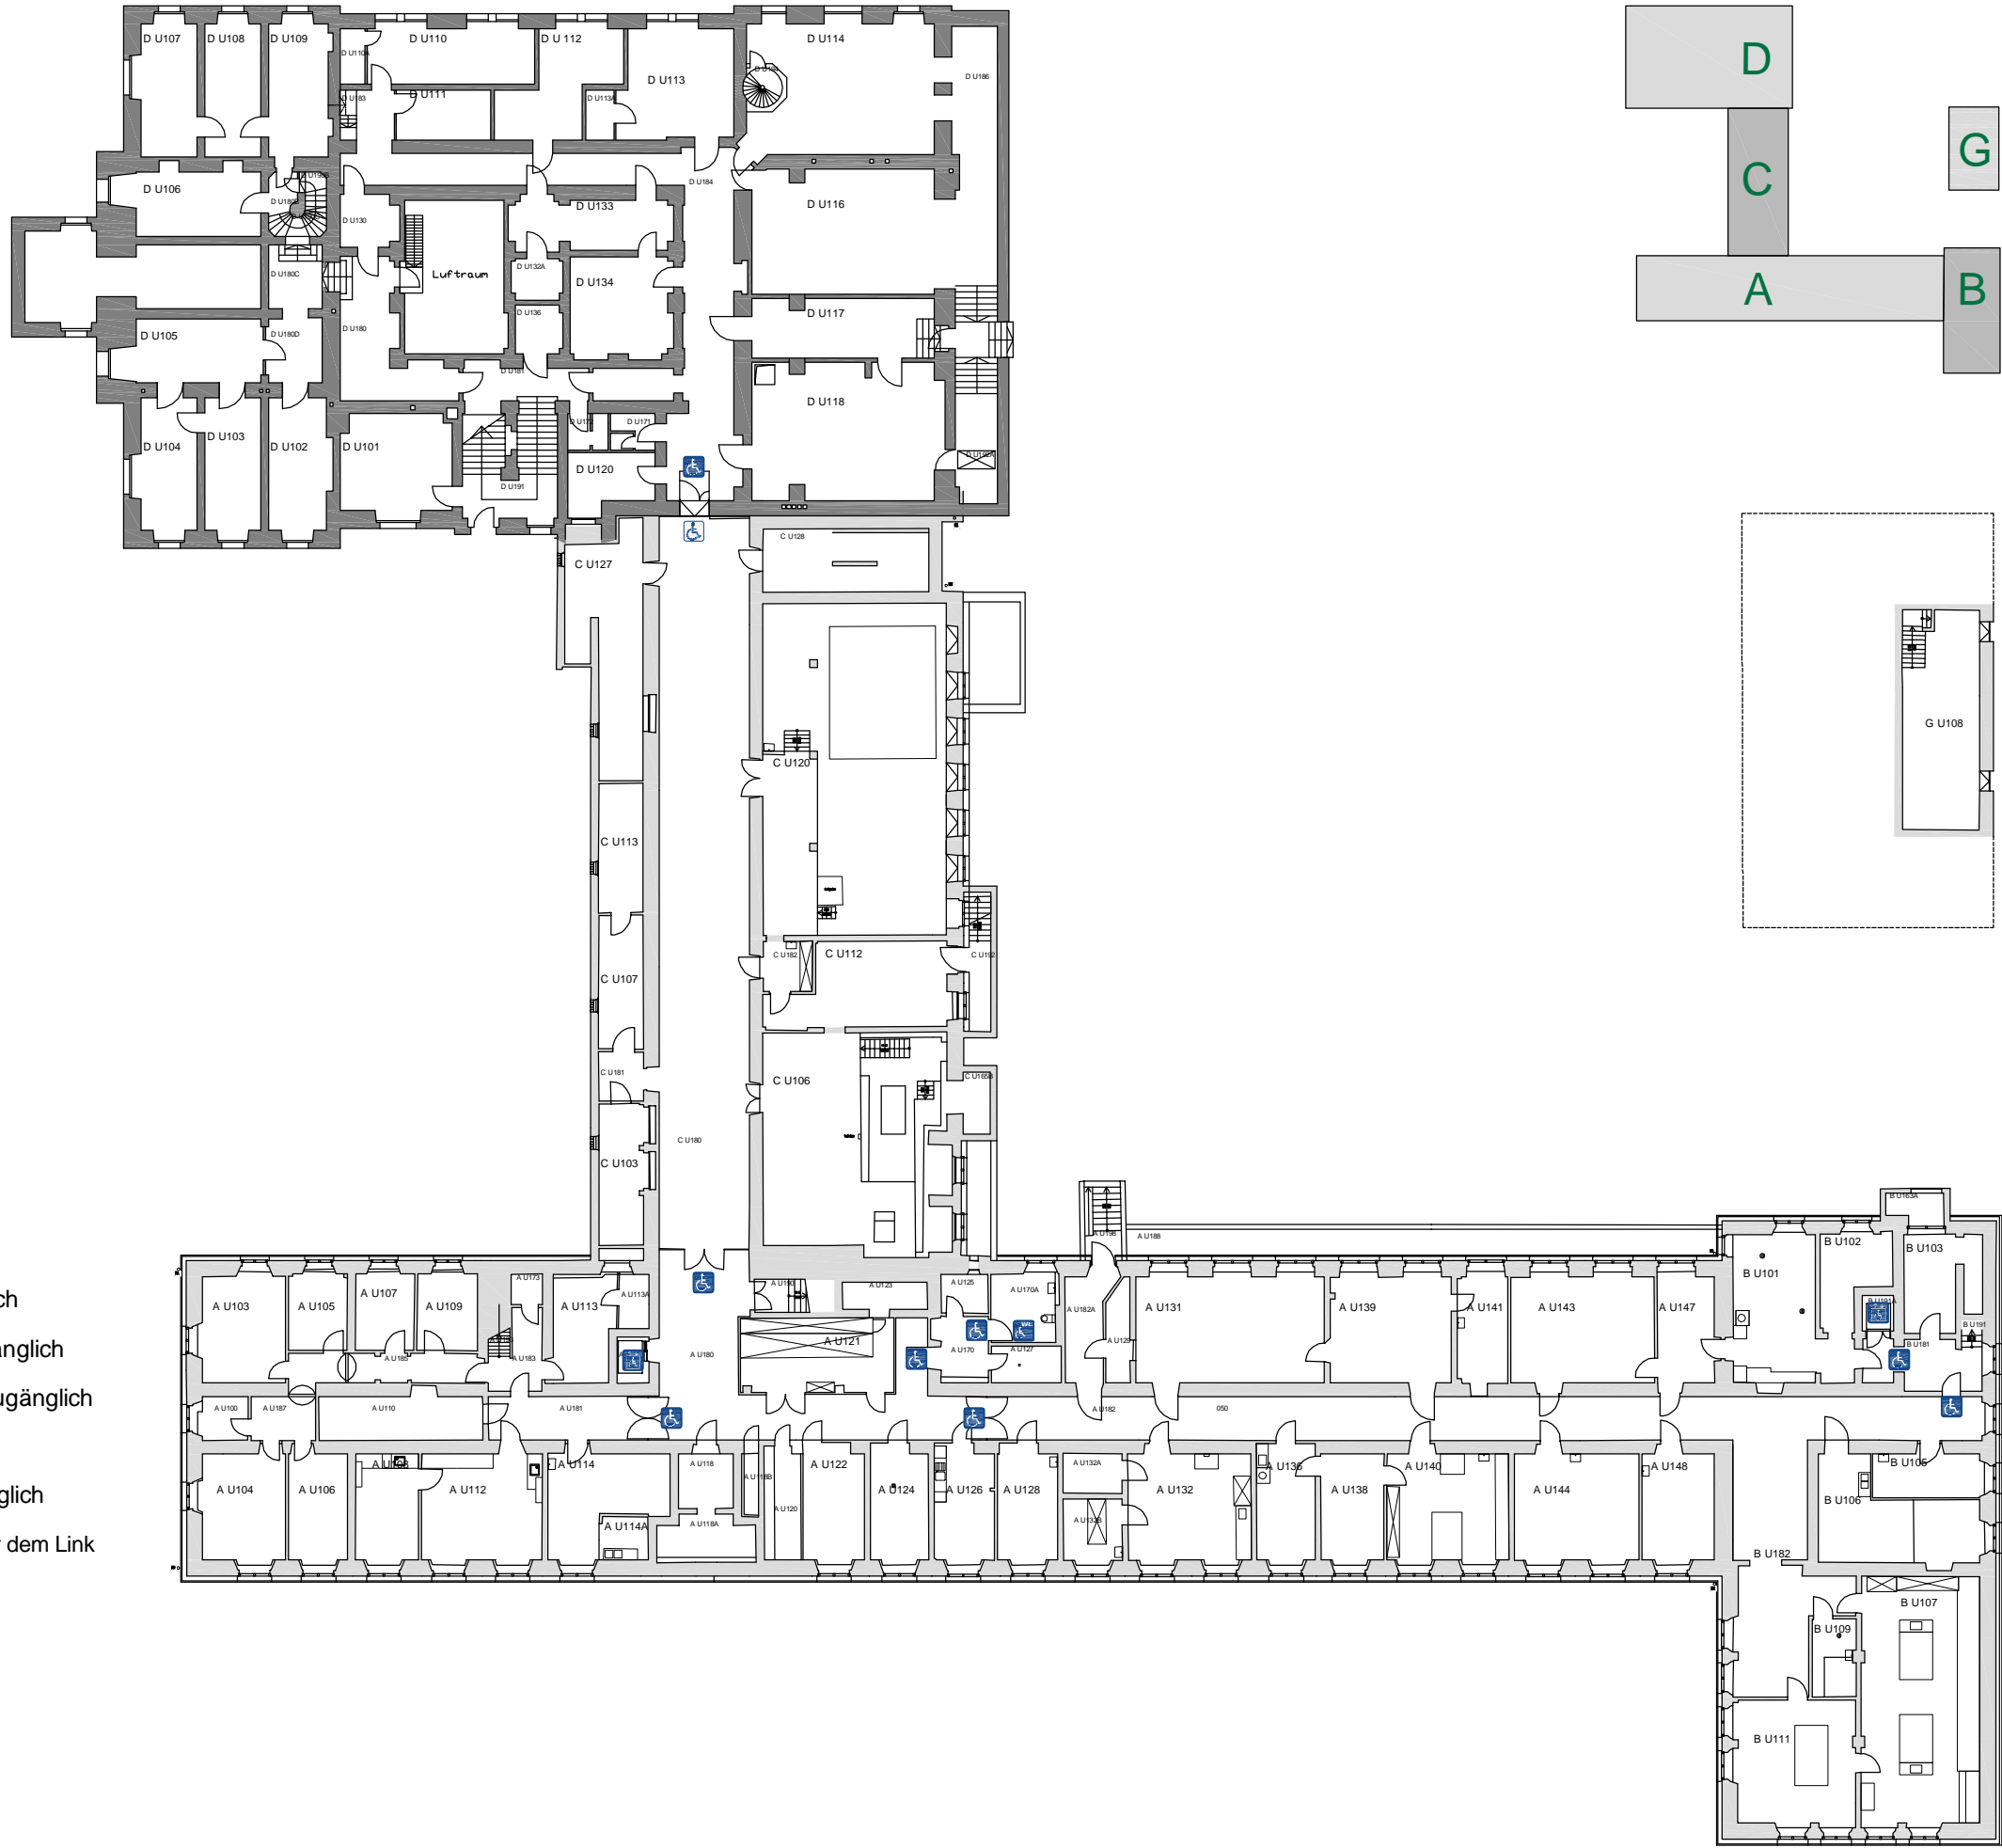

Dienstgebäude:
Referat IV.1 (Planung, Bau, Bewirtschaftung)
Georgenstr. 7
80799 München

LUDWIG-
MAXIMILIANS-
UNIVERSITÄT
MÜNCHEN


Bauwerk,
Gebäudenummer:
LUISENSTR.37, RICHARD-WAGNER-STR.10
1120,1122,1123,1125 und 1110

Geschoss:
1. Untergeschoss

Planinhalt:
Grundriss

Plattdatum:
15.06.2016

Maßstab:
Nein

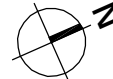

Hinweis: Wir weisen darauf hin, dass die Ihnen zur Verfügung gestellten Planunterlagen keinen Anspruch auf maßliche Richtigkeit sowie Vollständigkeit erheben und vom jeweiligen Auftragnehmer eigenverantwortlich zu prüfen sind.