



LUDWIG-
MAXIMILIANS-
UNIVERSITÄT
MÜNCHEN

Dienstgebäude:
Referat IV.1
Georgenstr. 7
80799 München

Bauwerk,
Gebäudenummer:
Vel. 13 und Koe 8
0800 (A) und 0801 (B)

Geschoss:
1. Obergeschoss


Planinhalt:
Grundriss

Plotdatum:
08.05.2017

Maßstab:
Nein



Hinweis: Wir weisen darauf hin, dass die Ihnen zur Verfügung gestellten Planunterlagen keinen Anspruch auf materielle Richtigkeit sowie Vollständigkeit erheben und vom jeweiligen Auftragnehmer eigenverantwortlich zu prüfen sind.

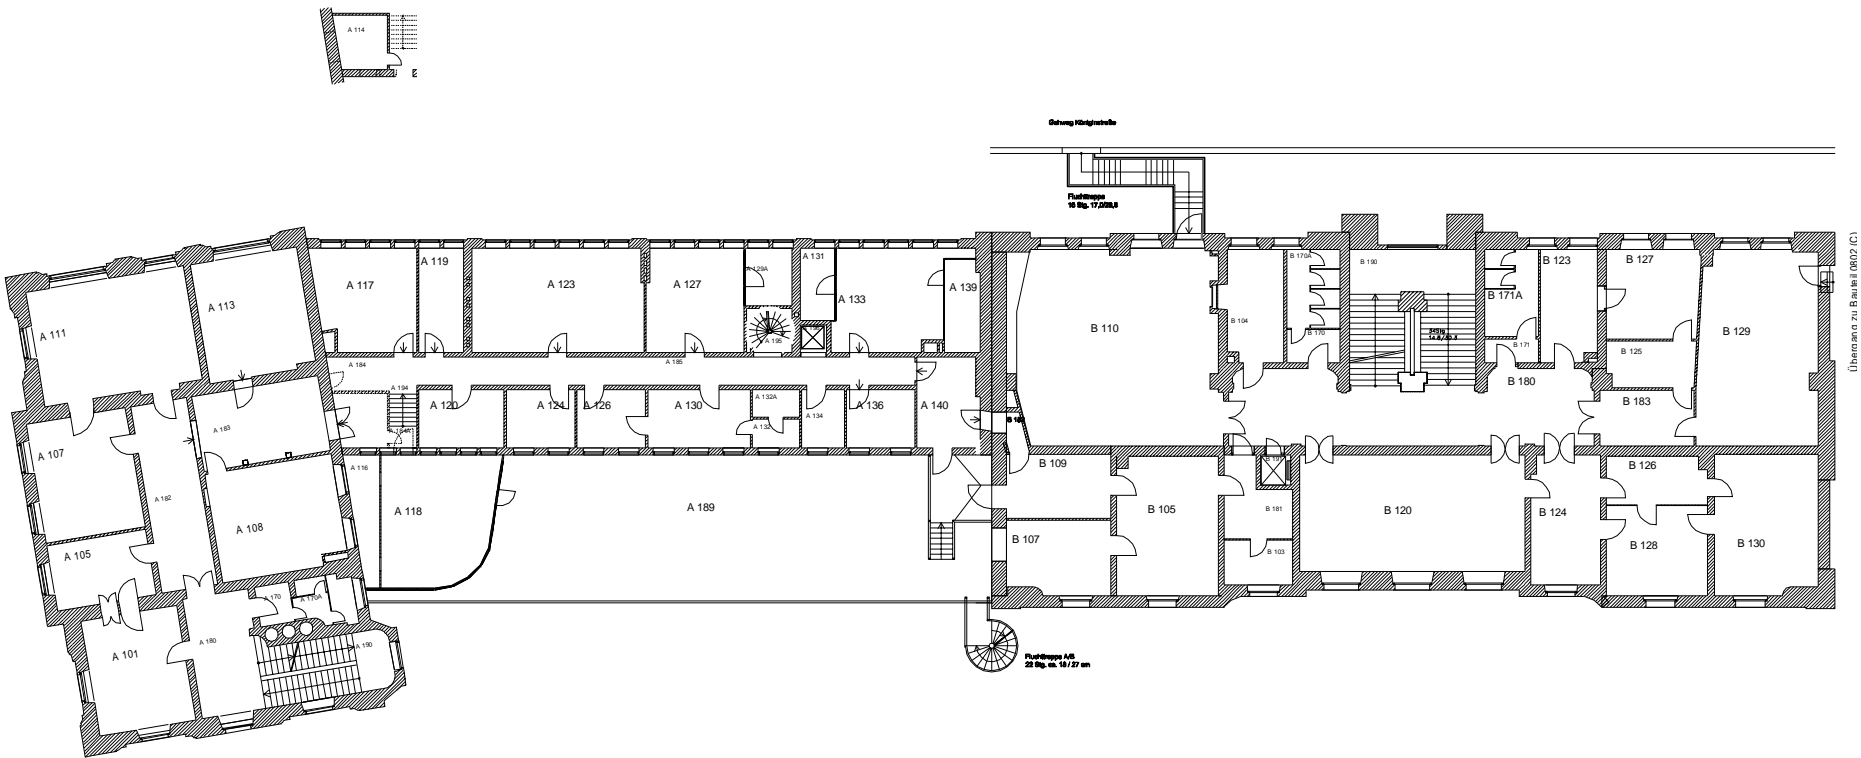

(Übersetzung zu Bauteil 0802 (C))