

Dienstgebäude:
Referat IV.1
Georgenstr. 7
80799 München


**Bauwerk,
Gebäudenummer:
Martiusstrasse 4
0554**

Geschoss:
1 Obergeschoss

Planinhalt: Grundriss

Plotdatum:
08.05.2017

Maßstab:
Nein

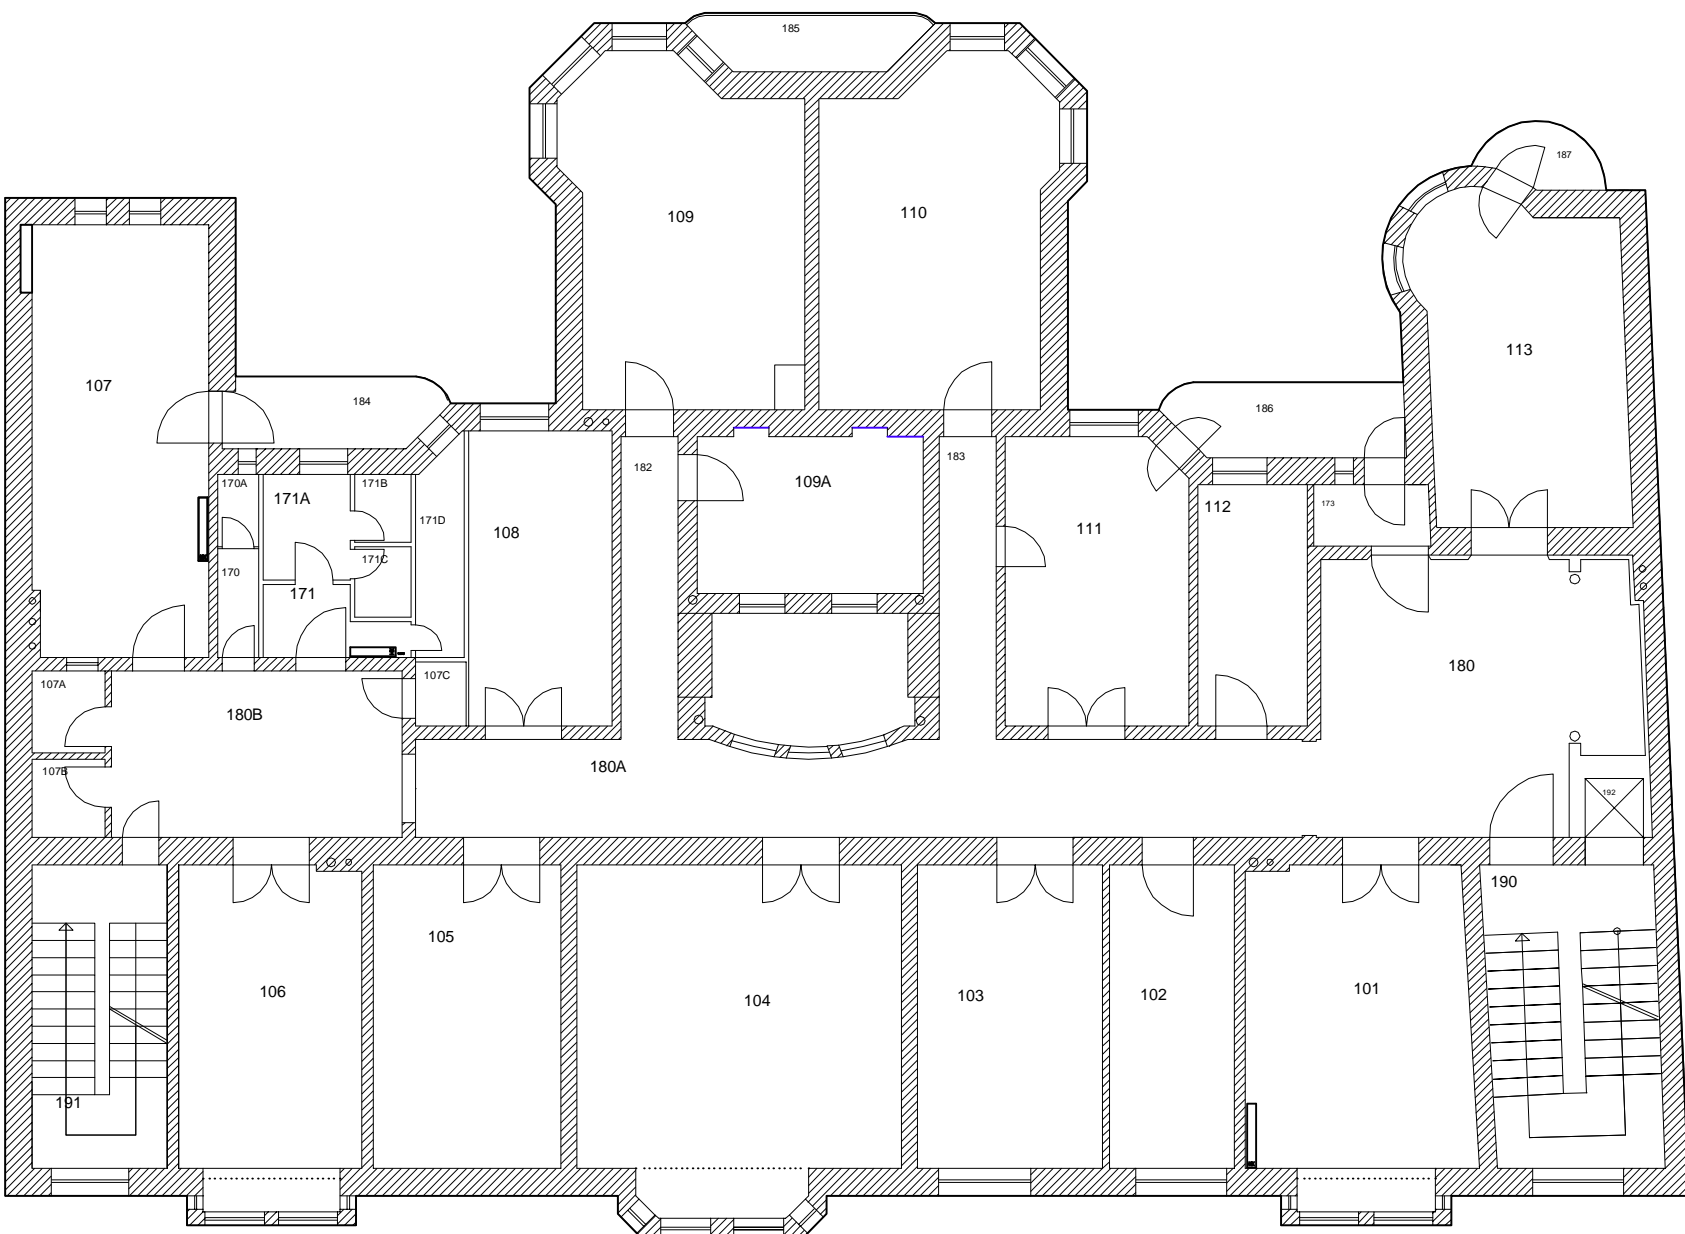

Hinweis: Wir weisen darauf hin, dass die Ihnen zur Verfügung gestellten Planunterlagen keinen Anspruch auf maßliche Richtigkeit sowie Vollständigkeit erheben und vom jeweiligen Auftragnehmer eigenverantwortlich zu prüfen sind.