



Dienstgebäude:  
Referat IV.1  
Georgenstr. 7  
80799 München

**Bauwerk,  
Gebäudenummer:  
BUTENANDSTR. 7 (C)  
2957**


**Geschoss:**

**3. Obergeschoss**

## Planinhalt: Grundriss

Plotdatum:  
23.02.2017

Maßstab:  
Nein

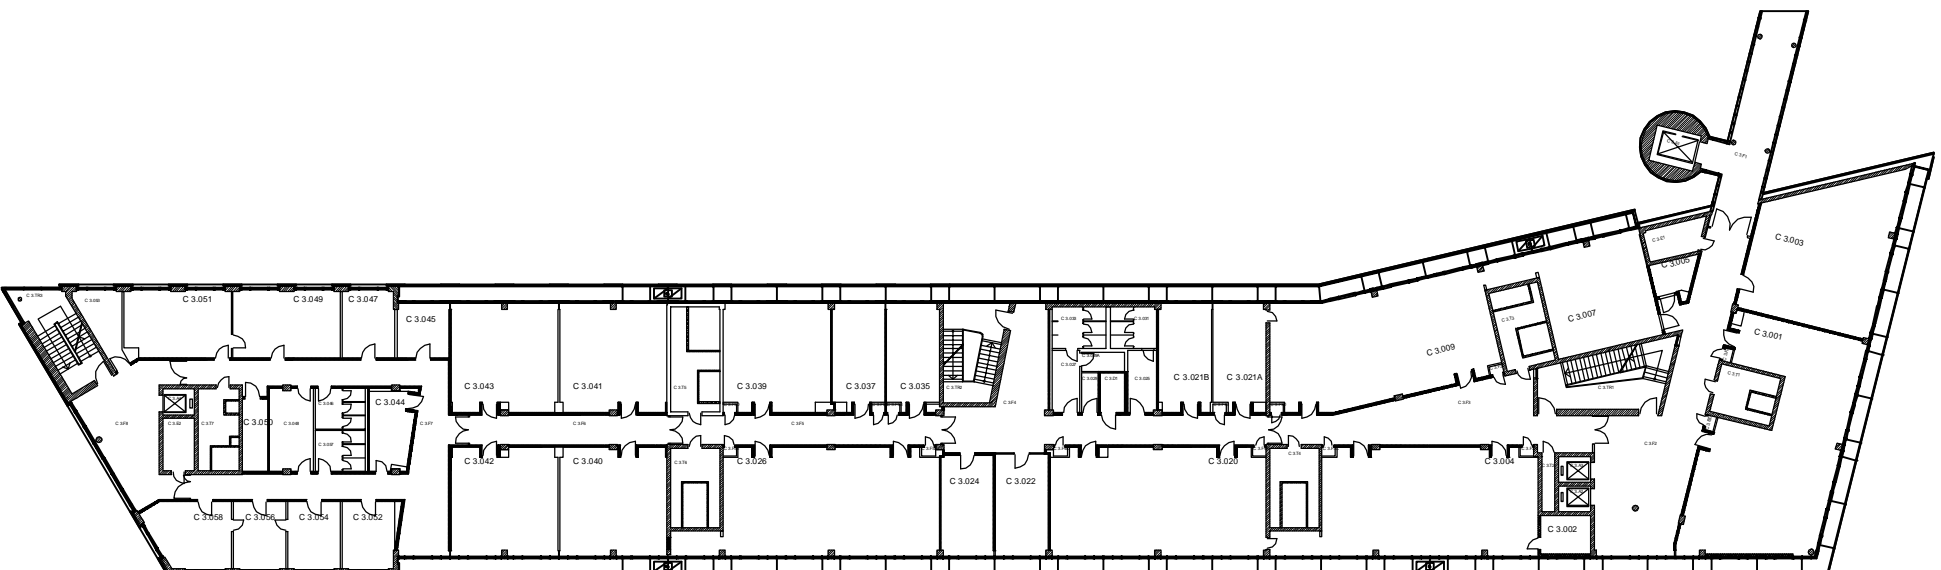

Hinweis: Wir weisen darauf hin, dass die Ihnen zur Verfügung gestellten Planunterlagen keinen Anspruch auf maßliche Richtigkeit sowie Vollständigkeit erheben und vom jeweiligen Auftragnehmer eigenverantwortlich zu prüfen sind.